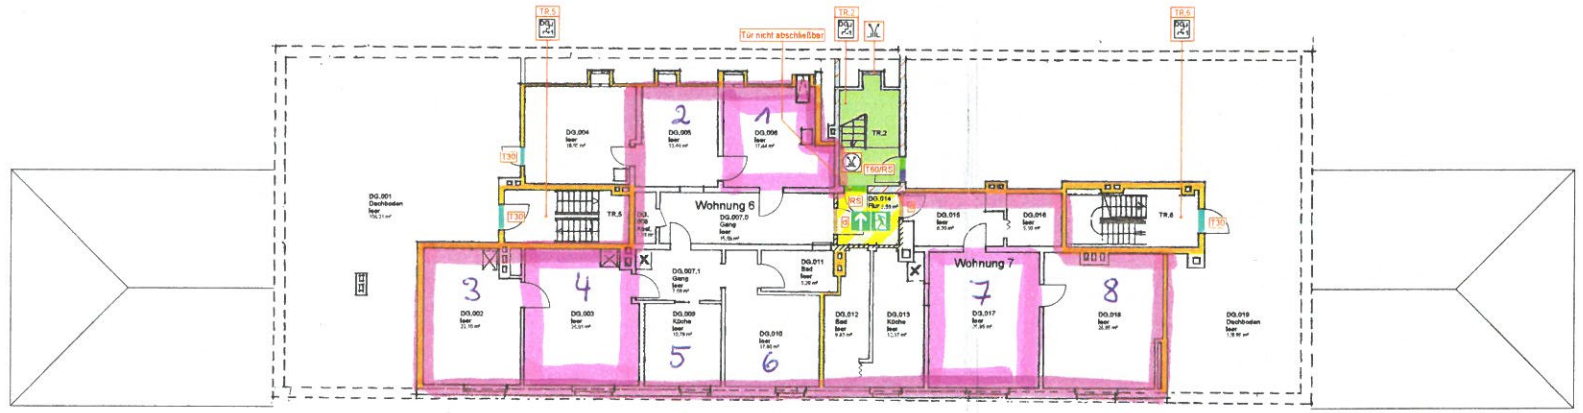

Grundriss Dachgeschoss

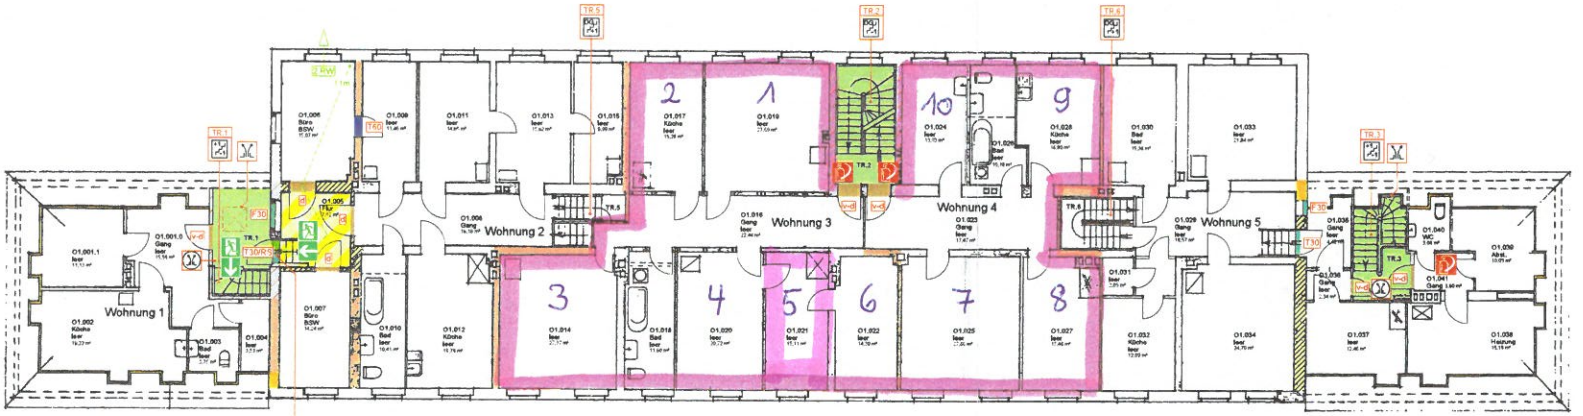

Grundriss Obergeschoss

LEGENDE

- Brandwand
- Wand nach Art Brandwand
- Wand F 90-AB (feuerbeständig)
- Wand F60 unter zusätzlicher mechan. Beanspruchung
- Wand F60 (hochfeuerhemmend)
- Wand F30 (feuerhemmend)
- notwendiger Treppenraum
- notwendiger Flur
- Raum mit erhöhter Brandgefahr
- Haustechnikraum
- Sicherheitsbeleuchtung
- leerstehender Gebäudebereich
- Feuerschutzabschluss T30
- Feuerschutzabschluss T60 bzw.T90
- Tür mit Anforderungen an den Rauchschutz
- vollwandig, dicht- und selbstschliessend
- Tür mit Anforderungen an den Rauch- und Brandschutz
- Panikverschluss nach EN179
- Rettungsweg
- Notausgang
- Feuerlöscher
- Treppenraum mit Feuerwiderstand
- Auslösetaste RWA
- RWA

c			
b			
a	Fortschreibung des "Genehmigten BSK" nach Brandschutzverhandlung des Empfangsgebäude	10.01.17	Burkat
Index	Art der Änderung	Datum	Name

Bauherr / Anlagenverantwortlicher: DB Station&Service AG Bahnhofsmanagement Eberswalde Eisenbahnstraße 41 16225 Eberswalde	Bauherrenvertretung / Projektleitung: DB Station&Service AG Regionalbereich Ost Koppenstraße 3 10243 Berlin

DB NETZE

Projektbezeichnung / Maßnahmenbeschreibung:

Bf Prenzlau

Anhang A.8 - Grafisches Brandschutzkonzept

Empfangsgebäude

Projekt-Nr.: 5023-01

Planungsphase	Genehmigungsplanung	Stationsname	Prenzlau
Planinhalt	Ober- Dachgeschoss	Strecke	Berlin - Stralsund
Maßstab	1 : 100	Strecken-Nr.	6081 Barcode
Planart / ... ver.	Grundrisse	Stations-km	108,39
Plannummer	804 000 4 PGR G00 02 ___ a	Bahnhofs-Nr.	5023

Planersteller:

THIES CONSULT GmbH
Zweigstelle Plauen
Lutherstraße 46, 08525 Plauen
Tel. 03741/2267-66 / Fax 03741/2267-64
Mail: info@thies-hof.de

W. Thies — 10.01.2017
Name (Druckschrift) | Datum | Unterschrift

	Bearbeitung	Name (Druckschrift)	Datum	Unterschrift
	gezeichnet	S. Burkat	26.11.2016	
	bearbeitet	W. Thies	10.01.2017	
	Qualitätsprüfung	J. Vogel	10.01.2017	

Interne Qualitätsprüfung des Bauherrn:

Die Genehmigungsplanung wurde durch das "Technische Bau-Qualitätsmanagement " (TBQ) geprüft.

Einer Freigabe wird zugestimmt:
- ☐ ja - ohne Auflagen
- ☐ ja - mit Auflagen
- ☐ der Prüfbericht liegt bei
- ☐ nein - überarbeitete Unterlagen sind erneut vorzulegen

TBQ-Bearbeitungs-Nr.

Name (Druckschrift) | Datum | Unterschrift

Bauvorlageberechtigter gem.§6 VV BAU i.V.m. VV BAU-STE:
Freigabe zur Ausführung gem. Freigabeschreiben

vom

Freigabe Nr.:

Name (Druckschrift) | Datum | Unterschrift

Prüfvermerk bautechnischer Prüfer gem.§6 VV BAU bzw. Gutachter / Planprüfer gem.§6 VV BAU-STE

Name (Druckschrift) | Datum | Stempel/Unterschrift

Eisenbahn-Bundesamt:

Planersteller:
Plan gleichgestellt mit der Freigabe Nr. _____
des Bauvorlageberechtigten vom _____

Name (Druckschrift) | Datum | Stempel/Unterschrift

Bauherrenvertretung / Projektleitung

Name (Druckschrift) | Datum | Unterschrift

Die Übereinstimmung mit der Ausführung bestätigt :

Auftragnehmer:

Name (Druckschrift) | Datum | Stempel/Unterschrift

Bauüberwacher Bahn (BÜB) gem.§6 VV BAU VV BAU-STE

Name (Druckschrift) | Datum | Unterschrift

H/B = 420 / 900 (0,38m²)

Allplan 2009